


ANUNT PUBLIC

CONSULTARE ASUPRA PROPUNERILOR PRELIMINARE PLAN URBANISTIC ZONAL

"ZONA DE DEZVOLTARE ECONOMICA", judetul Braila, comuna Sutesti, T4, P15, NR. CAD. 82712

Zona studiată prin P.U.Z., situată în intravilanul Comunei Sutesti, Jud. Brăila are o suprafață de 317.900 mp, iar terenul ce a generat P.U.Z. are o suprafață de 301.029 mp. Imobilul cu următoarea adresa: Jud. Brăila, Loc. Sutesti, T4, P15, Nr. Cad. 82712, este proprietatea UAT SUTESTI, categoria de folosință neproductiv, intravilan fiind inclus în domeniul public conform HCL 44/01.05.2024 și se învecinează la nord cu fosta albie a raului Buzau, la sud cu DN 22, iar la vest cu teren primarie și est cu drum comun.

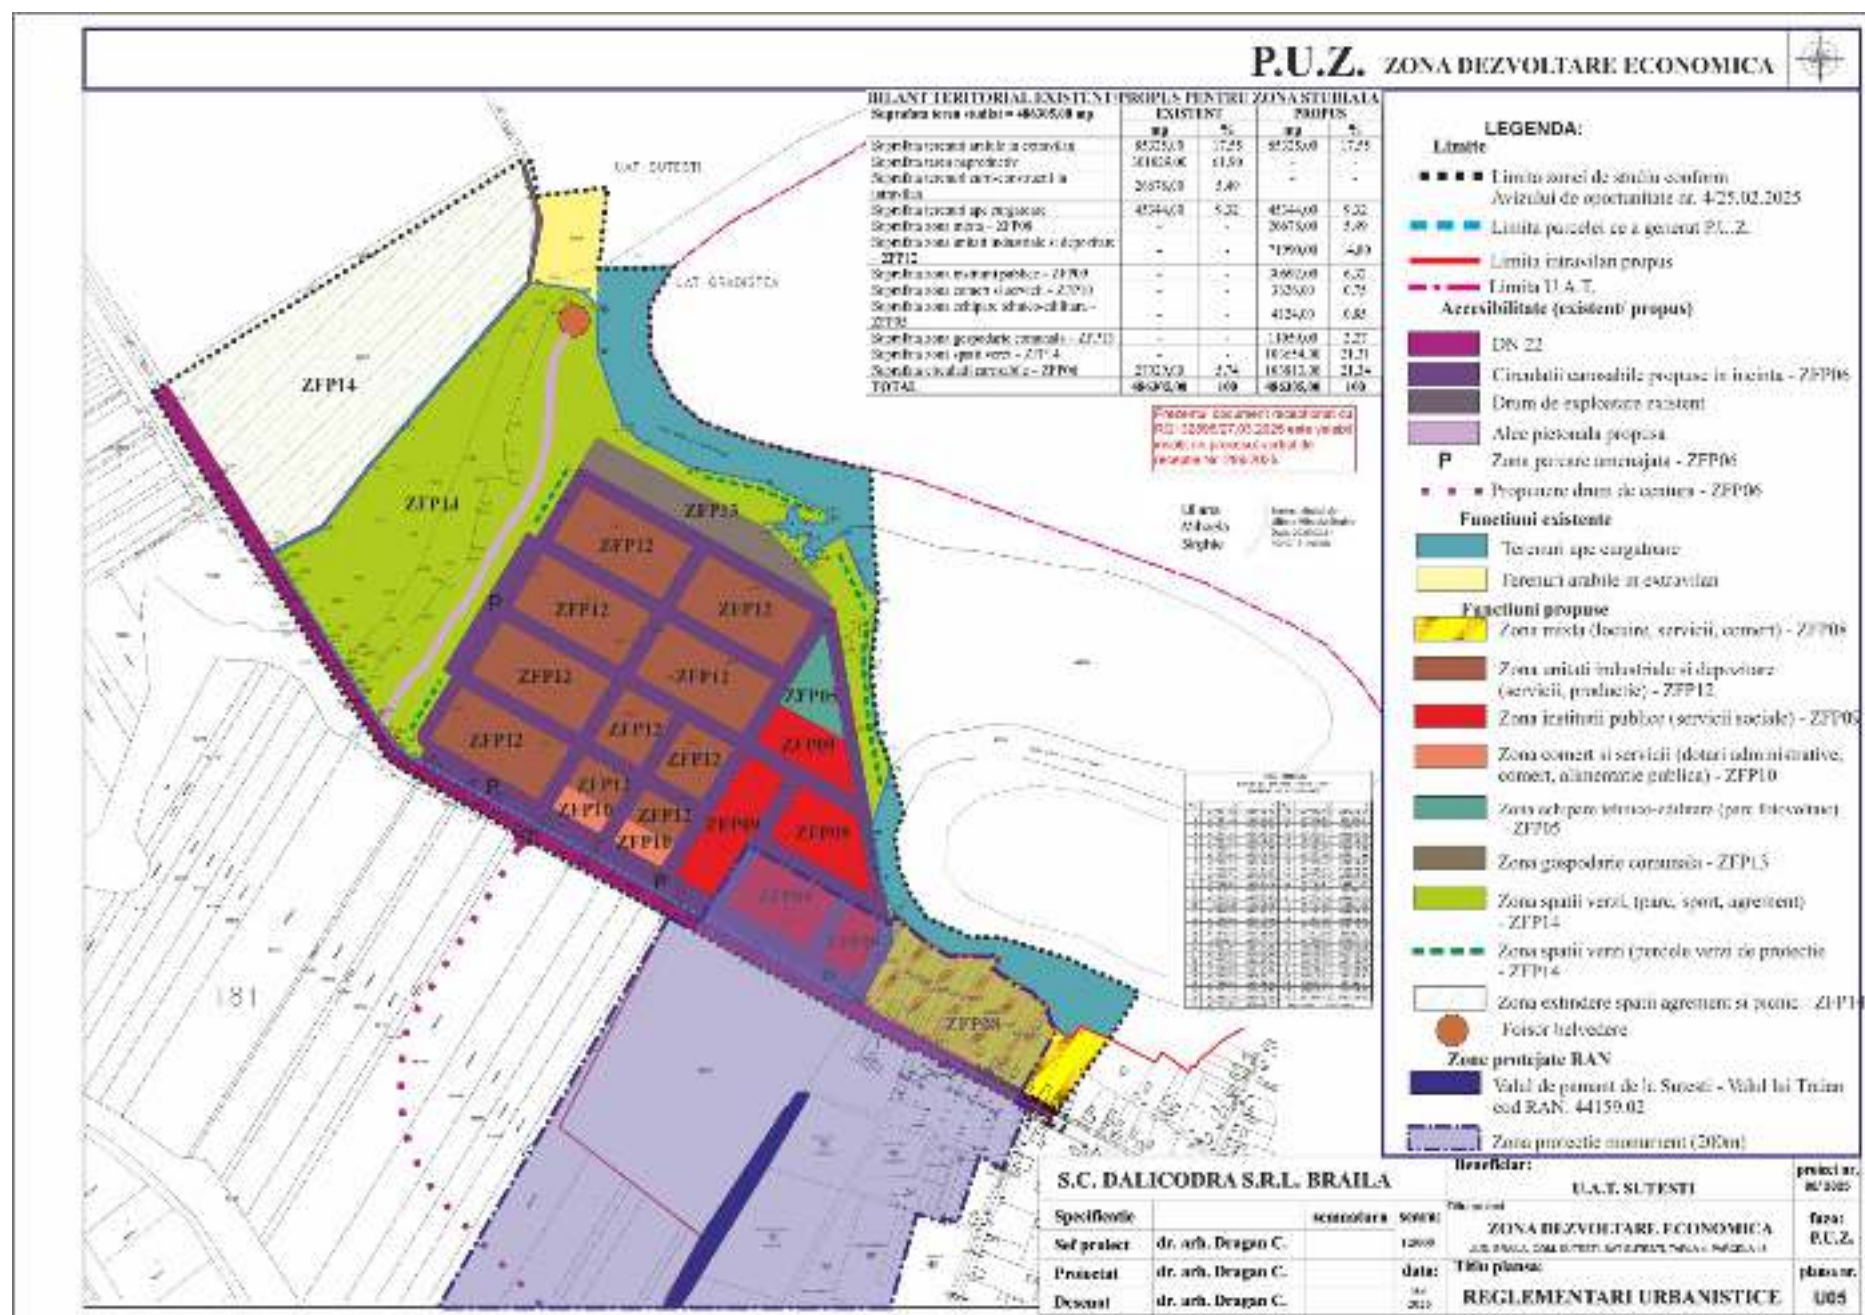

Initiator : UAT COMUNA SUTESTI

Elaborator : SC DALICODRA SRL

PUBLICUL ESTE INVITAT SA TRANSMITA OBSERVATIILE asupra documentelor disponibile la sediul Primariei Sutesti, in perioada 13.02.2026 – 11.03.2026, orele 8.00-16.00

PUBLICUL ESTE INVITAT SA PARTICIPE LA DEZBATEREA PUBLICA ce va avea loc la sediul primariei Sutesti, in data de 09.03.2026, orele 11.00

Raspunsul la sugestiile transmise va fi pus la dispozitia publicului prin anunt la sediul Primariei Comunei Sutesti si prin anunt publicat pe pagina de internet <https://www.primariasutesti.ro/>

Persoane responsabile cu informarea si consultarea publicului: Primaria comunei Sutesti prin reprezentantul desemnat – consilier, Cojocaru Marius Adrian

Adresa: Primaria comunei Sutesti, strada lanca, nr. 7, telefon: 0239/667811 e-mail: sutesti11@yahoo.com, sutestiurbanism@gmail.com

Implicarea publicului in monitorizarea implementarii PUZ cf. Legii 544/2001